



Perimetervejen, Støttestpunkt st. 2+588

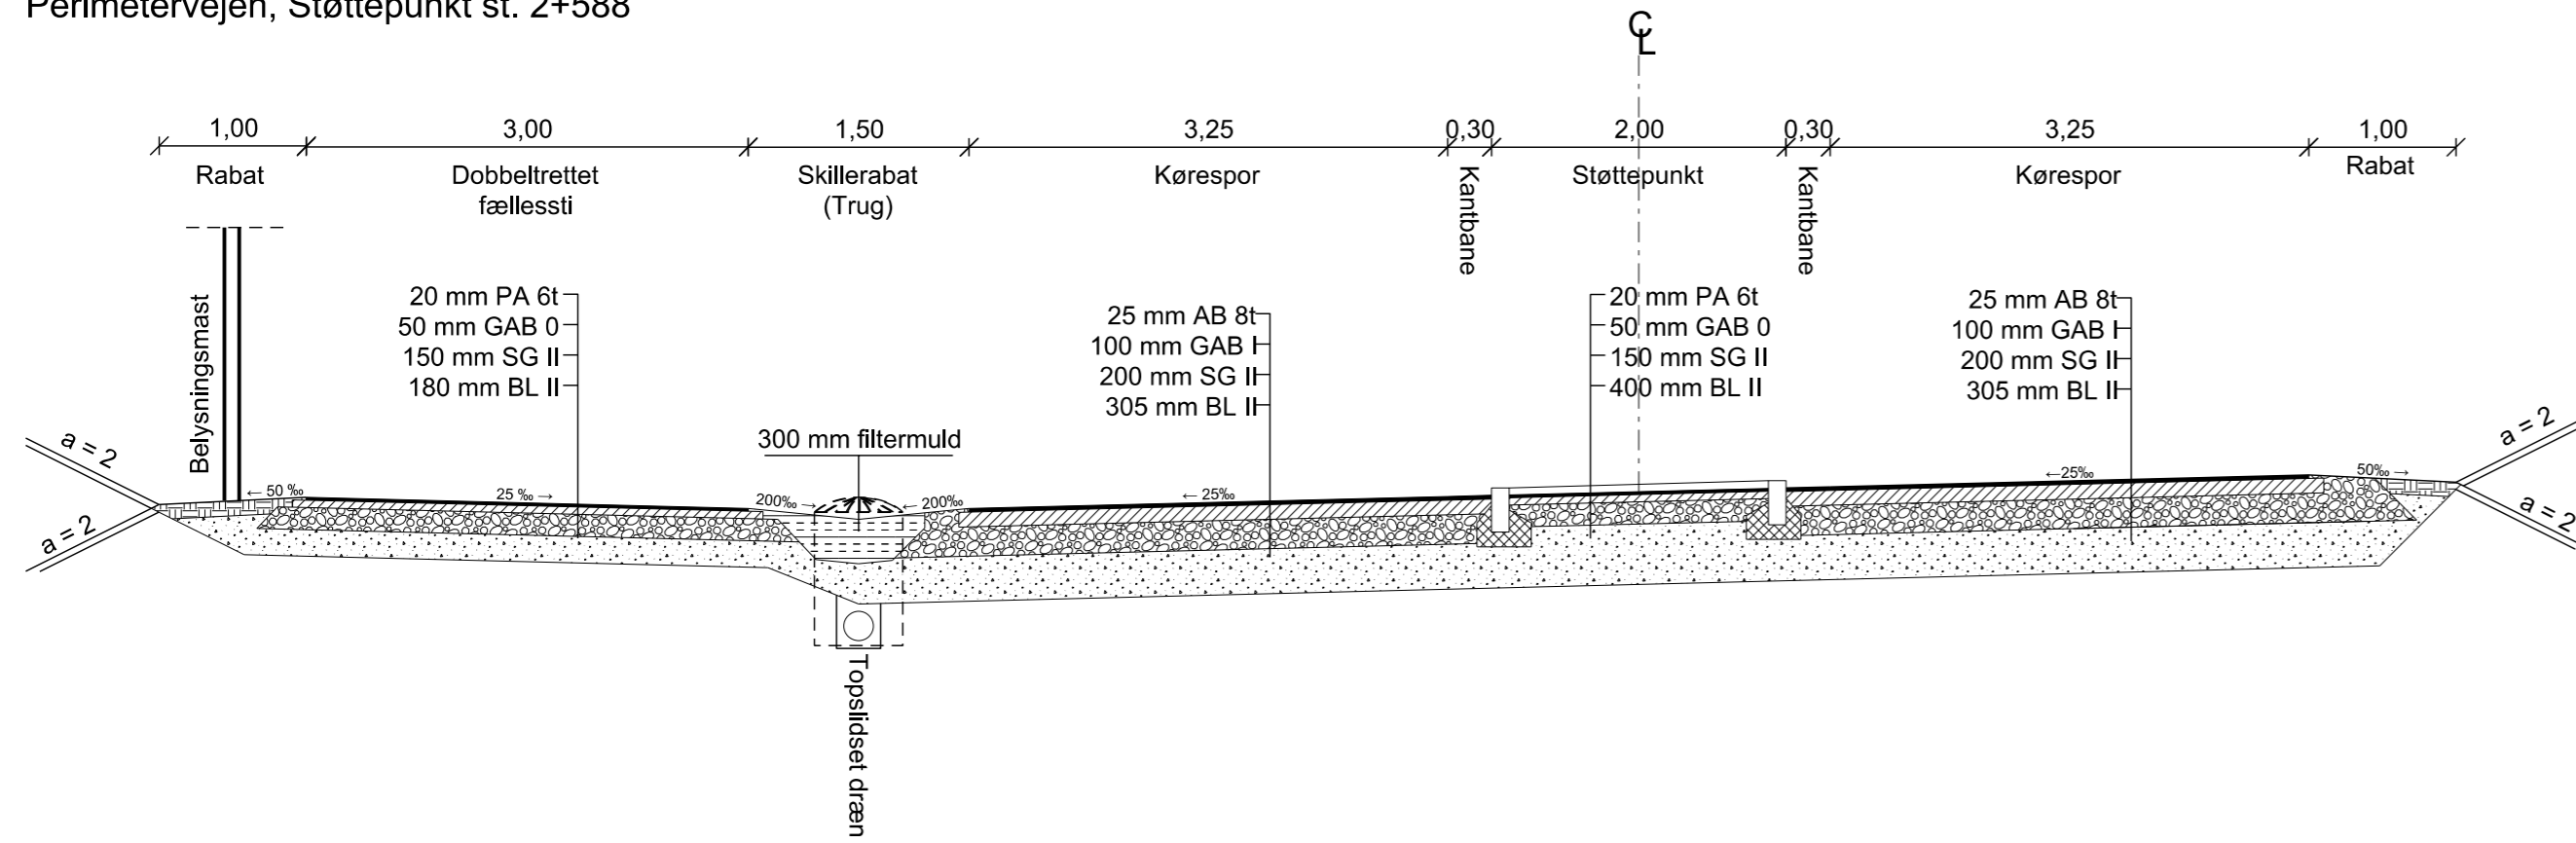

NOTE:

Koter er relative.
Ubenævnte mål er i m.

Perimetervejen, St. 2+243 - 2+316

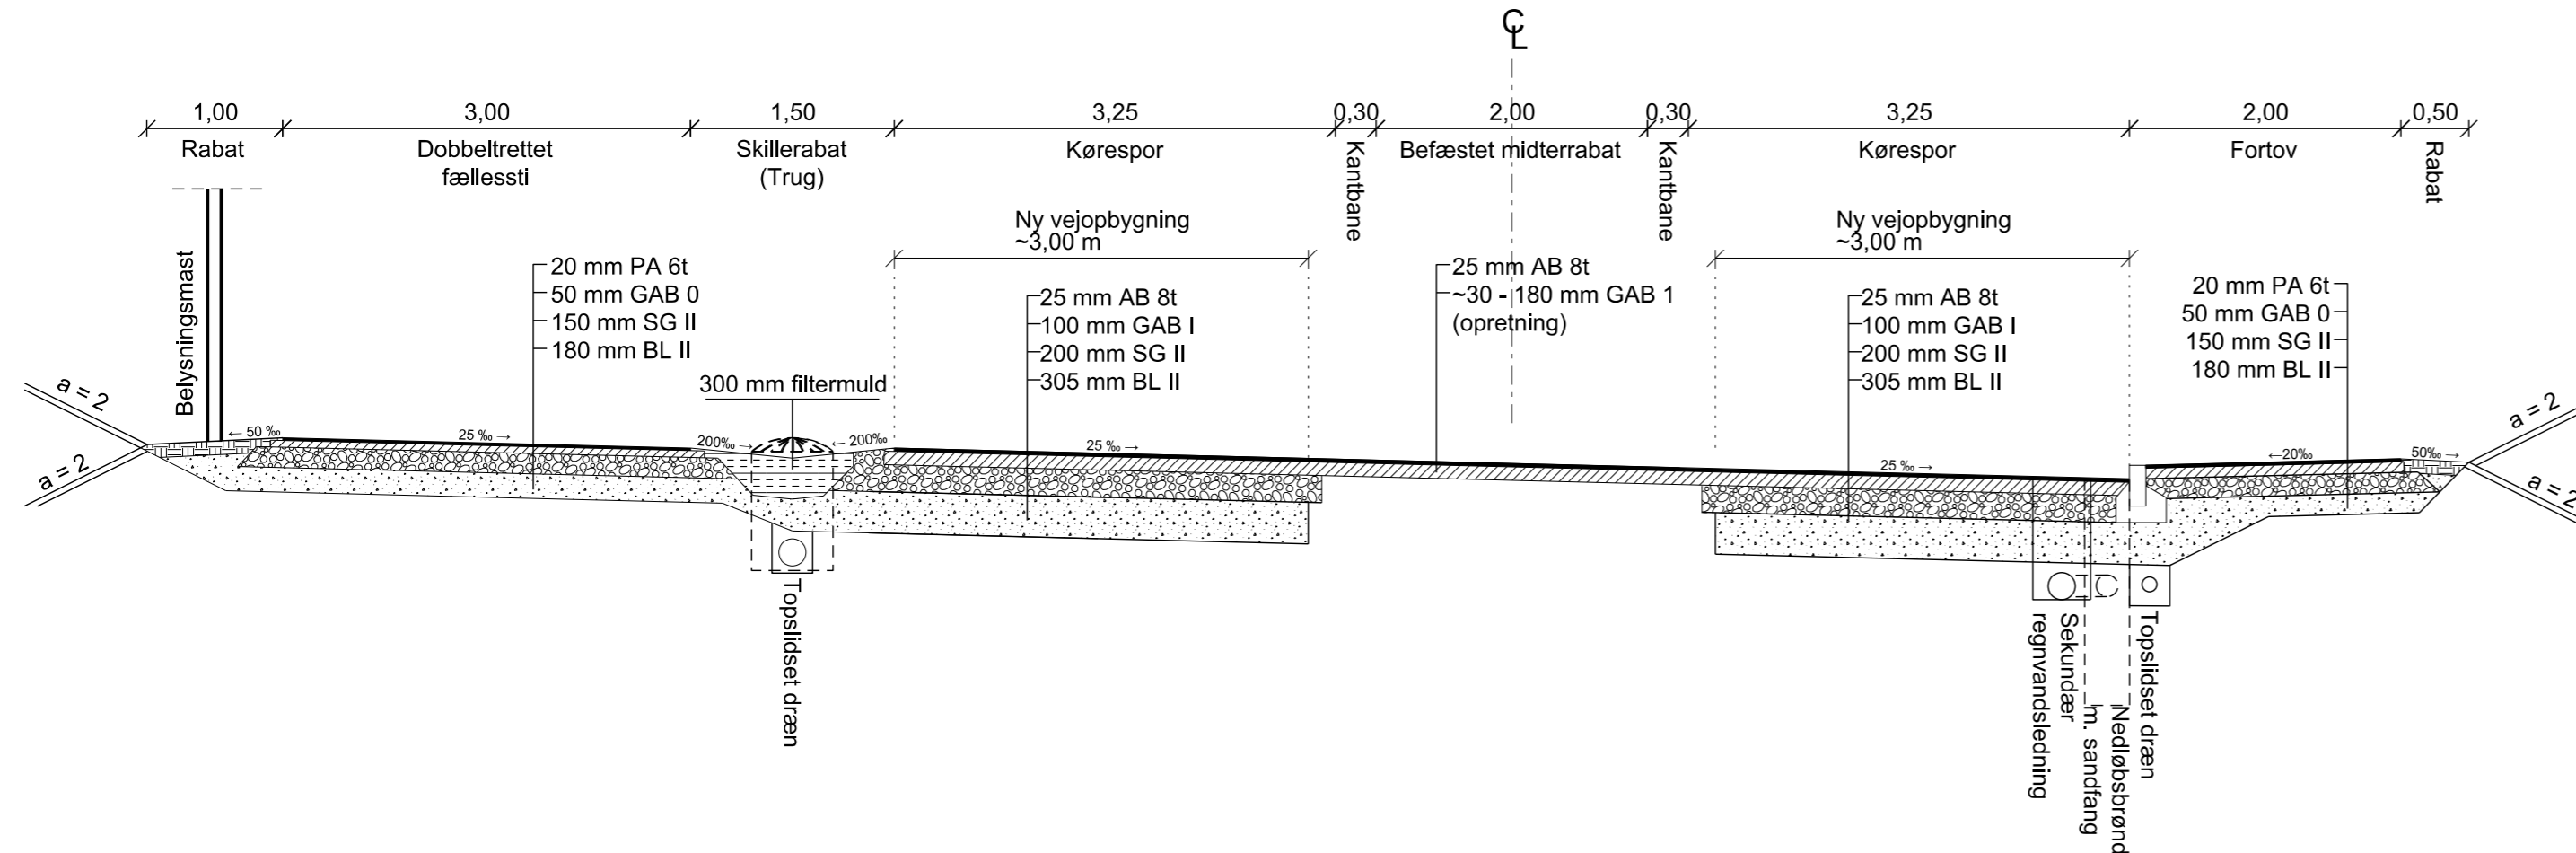

FORELØBIGT TRYK 2019.03.20

Udgave	Betegnelse/Revision	Dato	Udført	Kontrol	Godkendt
Sag:	Byggemodning, Sydlejren Flyvestation Værløse	Sag nr.:	226871		
Emne:	Tværsnit, 2 af 2 Perimetervej	Dato:	2018.10.12		
		Tegn nr.:			Rev.:

RO_3_342

Cad File: RO_3_342.Dgn Udf.: GRY/RSH Kont.: PMA Godk.: KBV Mål: 1:50 630x297

NIRAS

NIRAS A/S
Sortemosevej 19
3450 Allerød
Telefon 4810 4200
E-mail niras@niras.dk

COBE

COBE
Trangravsvej 6
1436 København K
Telefon 3254 4300
E-mail cobe@cobe.dk