


Filosofgangen

Jonstrup Seminariepark

Udviklings- og plejeplan

Furesø kommune
Januar 2019

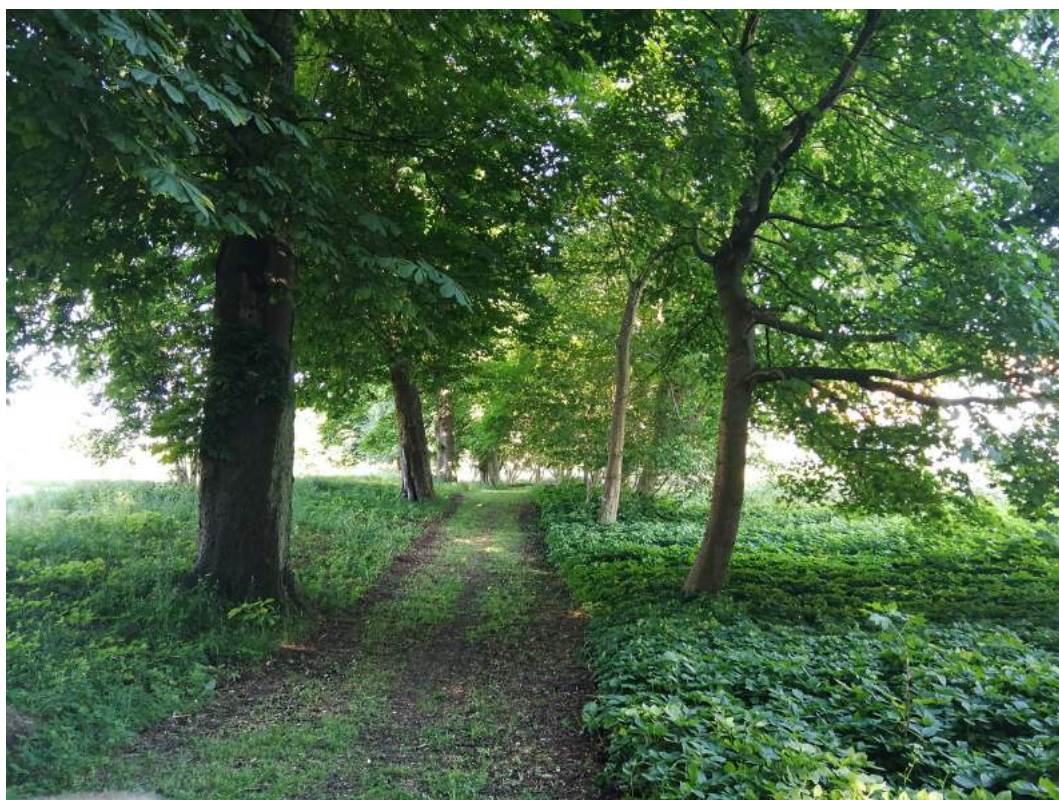

Indhold:

Indledning	s.1
Beskrivelse, vurdering og tiltag	s.2
Pleje	s.6
Udviklingsplan for Filosofgangen, Jonstrup	s.7
Planteplan for Filosofgangens vestdel	s.8
Planteprincip 1-3	s.9
Planteliste	s.10

Indledning

Denne plan omhandler Filosofgangen, der omkranser seminariparken til det tidligere Jonstrup seminarium.

En filosofgang er et stiforløb, med træer på begge sider, hvis kroner danner en overdækket gang. Det er et gammelt kulturhistorisk parkelement, der også findes ved f.eks. Sorø akademi.

Filosofgangen ved det tidligere Jonstrup seminarium formodes plantet i samme periode som selve bygningernes opførelse i starten af 1800-tallet og er en del af det samlede kulturhistoriske anlæg som seminariet udgør.

Tidligere dannede beplantningen en halvcirkel der startede og sluttede ved bygningerne. I dag er forbindelsen forsvundet på den vestlige side, hvor der nu er p-plads og vej (Højen).

Landskabeligt set har Filosofgangen stor rumlig og visuel betydning for seminariparken. Den danner en grøn, markant afgrænsning af seminarieområdet og parken nord for bygningskomplekset.

Samtidig danner beplantningen en grøn skærm mod de nye boligbebyggelser samt vej- og parkeringsanlæg, som allerede er, og bliver opført uden for parken, på baggrund af lokalplan 119.

Denne plan skal bidrage til bevaring og udvikling af Filosofgangens kulturhistoriske og landskabelige kvalitet. Den skal hjælpe til at fastholde gode vækstmuligheder for de eksisterende og fremtidige træer, den skal beskrive fremtidige plantninger der forbedrer eller genskaber gangens forløb og den skal give et bud på en ny afslutning / begyndelse ved vestkanten af parken.



Tidligere Jonstrup seminarium og nærmeste omgivelser. Filosofgangen som den ser ud i dag er markeret med rød linje.

Beskrivelse, vurdering og tiltag

På baggrund af beplantningens og stiens kvalitet og tilstand kan Filosofgangen inddeles i forskellige delstykker A-E, der hver især har behov for forskellige genoprettende og plejende tiltag.

Hver del beskrives og vurderes nedenfor, og der gives forslag til forbedrende og genoprettende tiltag. Tiltagene er indtegnet på tegningerne 1.01, 1.02 og 1.03 som findes på de bagerste sider i dette dokument.



Filosofgangen inddelt i delstykkerne A-E, der har forskellig tilstand og kræver forskellige tiltag

A: Parkens sydkant

Parkens sydkant udgøres af den sti der forbinder seminariebygningerne med den tidligere forstanderbolig. Stien er belagt med betonbelægningssten. Stien er forholdsvis tydelig markeret med store træer på begge sider af stien (af eg og ahorn). 3 træer i græs ind mod parken og 5 træer i buskbeplantning ind mod petanque-haven syd for. Træerne vurderes bevaringsværdige og skal beskyttes i plejen og vedligeholdelsen af parken. For at understrege forløbet foreslås indplantet 2 træer mellem de eksisterende ind mod parken. Træarten kunne være stilkeg.

B: Parkens østkant

Den del af filosofgangen, der markerer parkens østkant er i dårlig stand og præget af selvsåede ahorn. Stien fremstår som en græs-eller skovsti. Der er et enkelt stort bevaringsværdigt ahorntræ på stiens inderside. De resterende træer er ikke bevaringsværdige.

Den ydre kant af stien ligger i skel til nabogrunden og træbevoksningen, der udgør gangens ydre kant, står derfor på nabogrunden. Træernes vækstmuligheder er truet af det forestående boligbyggeri på grunden, da der forventes gravearbejde og kørsel med tunge maskiner i forbindelse med byggeriet, hvilket kan ødelægge jordbunden og træernes rødder.

For at beskytte træerne og vækstmulighederne er der udlagt en 3 meters zone, hvor der ikke må fældes træer og en 7m zone, hvor der ikke må bygges eller anlægges veje.

Det anbefales et jorden i 7 meters zonen beskyttes mod traktose ved at stille krav om at udlægge køreplader i zonen i byggeperioden og forbyde terrænregulering.

På stiens inderside foreslås plantning af 8 nye træer, jf. tegning 1.01. Træarten kunne være stilkeg.

På stiens yderside må der ifølge 3-meters zonen ikke fældes træer. Det anbefales at opretholde dette forbud så længe der foregår byggeri. Når der ikke længere er risiko for ødelæggelse af jordbunden pga. anlægsarbejder, foreslås beplantningen ryddet for at plante nye træer og buske i zonen jf. tegning 1.01. og 1.03, der danner en ny tæt beplantning mellem de nye boliger og parken. En ny træække af spidsløn skal danne den ydre kant af stien og plantes derfor i skel.

Af hensyn til bevarelsen af seminarieparkens grønne rum og for at skærme parken for udsyn mod den planlagte bebyggelse, er buskplantningen i denne side vigtig.

Hvis det viser sig umuligt at etablere en tæt beplantning langs den ydre kant af filosofgangen på nabogrunden, vil man alternativt kunne rykke stien et hak længere ind i parken, hvorved hele beplantningen og rammen omkring parken vil stå på kommunens egen grund. Det bevaringsværdige ahorntræ vil dermed stå på ydersiden af stien i stedet for på indersiden. Stien ville starte og slutte i de samme hjørner som nu. Filosofgangen vil med denne løsning ikke have den oprindelige placering, men stadig det samme forløb langs kanten af parken.



Delstykke A. Parken ligger til højre.



Delstykke B. Parken ligger til venstre.

C: Parkens nordkant

Filosofgangen i nordkanten er markeret af store bevaringsværdige hestekastanietræer ind mod parken og selvsåede træer og buske på ydersiden af stien. Stien fremstår også her som en græs- eller skovsti. En nyanlagt parkeringsplads på nabogrunden mod nord ligger højere i terræn end stien og den ydre kant af træer og buske vokser yderligere ned af en skråning mod en grøft/lavning langs p-pladsen.

Kastanietræerne er den bedst bevarede del af filosofgangen og man kan fornemme hvordan træerækken leder én rundt om parken, når man følger stien. Træerne bør bevares og beskyttes. Enkelte af de selvsåede træer på ydersiden af parken er markante og vurderes ligeledes bevaringsværdige.

Den østlige halvdel af stien ligger i skel til samme nabogrund som østkanten og de træer og beplantning, der udgør gangens ydre kant, står derfor på nabogrunden. Den samme 3 meters zone og 7 meters zone som beskrevet under delstykke B.

Det foreslås at indplante 5 nye træer af fuglekirsebær på indersiden af stien med 5 meter ml. træerne. De store hestekastanier bevares så længe så muligt, men skal når de på et tidspunkt vælter/ fældes erstattes af nye hestekastanier.

På ydersiden af stien foreslås plantet en ny træerække og buskplantning på tegning 1.01 og 1.03. Langs den østlige halvdel af stien vil den nye træerække plantes i skel, mens de skærmende buske vil stå i 3 meters zonen på nabogrunden.



Delstykke C. Den mest velbevarede træerække i Filosofgangen. Parken ses bag træstammerne.



Delstykke C. Man ser grøften/lavningen på ydersiden af stien til højre. Parken ligger til venstre.



Delstykke C. Den nuværende adgang fra vejen, Højen. Parken ligger til højre.

D1 og D2: Parkens vestkant

Filosofgangen langs parkens vestkant eksisterer ikke i dag. I stedet for at lede tilbage mod seminarbygningerne slutter/begynder stien i parkens nordvestlige hjørne, ved den nyanlagte vej, Højen. Fra Højen er det første stykke af stien nyanlagt med betonsten (ca 7 meter).

Filosofgangen og en rumlig afgrænsning af parken mangler dermed mod vest. For at skærme parkens åbne græsareal mod vejen og seminariebygningernes P-plads er der anlagt en lav jordvold, som efter planerne skal plantes til i foråret 2019.

Der er behov for en ny og mere tydelige afslutning/begyndelse på Filosofgangen, og for en mere markant rumlig afgrænsning af parkens vestkant, som samtidig kan gøre parken mere tilgængelig for offentlig brug.

Det foreslås at fortsætte filosofgangen med en grussti langs vestsiden af parken, så den leder tilbage mod bygningerne som det oprindeligt gjorde. Dette vil samtidig skærme parkens åbne areal mod p-plads og vej. Stien kan begynde/slutte ved indkørslen til p-pladsen og dermed føre tilbage mod seminariet som den oprindeligt gjorde. Den indre træække langs stien kan fortsætte langs p-pladsen og bidrage til at adskille parken fra p-pladsen.

Den lille betonbelagte adgangssti fra Højen foreslås ændret til grusbelægning.

Der foreslås at vælge træerne stilkeg, hestetastanje og spidsløn som vist på tegning 1.01 og 1.02.

E: Langs Højen

I forbindelse med anlæggelse af Højen er der behov for beplantning på vejens vestside. Se tgn. 1.02 for forslag til planter og placering.



Delstykke D1. Parken ligger til højre.



Delstykke D2. Parken ligger foran bilerne, der parkerer op mod en lille jordvold.




Delstykke E. Parken ligger til højre på den anden side af vejen, Højen.


Pleje

Plantning

For at skabe en vellykket sund beplantning er det vigtigt at træer og buske etableres rigtigt. På Principsnit 1 og 2 er anført, hvordan henholdsvis træer og buske bør plantes.

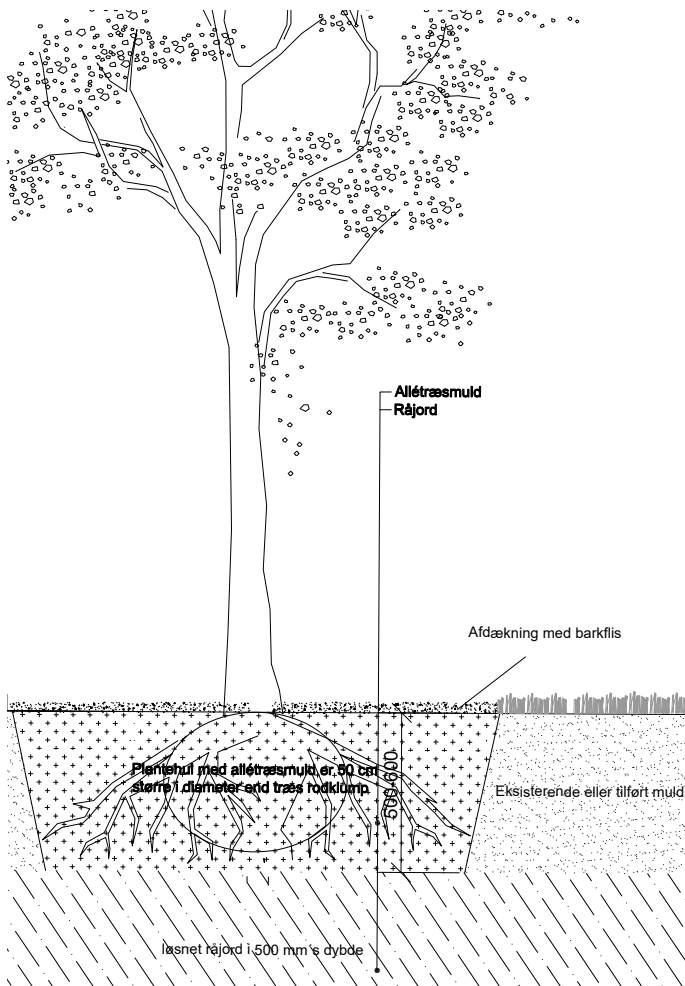

Principsnit 1. Træer

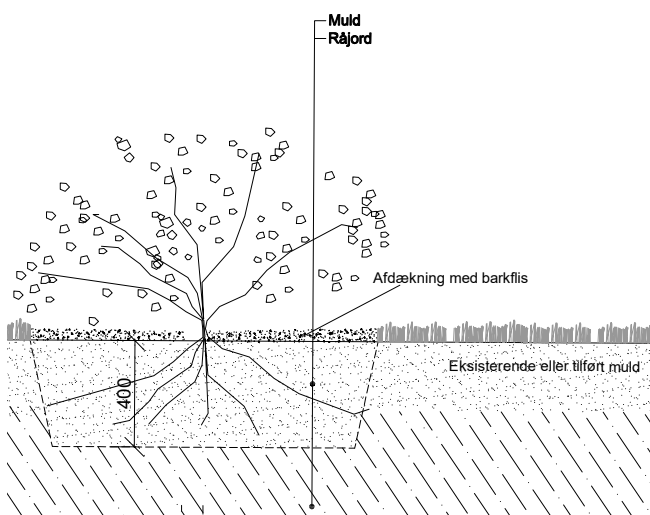

Principsnit 2. Buske

Etableringpleje

I etableringsperioden op til 3 år efter plantning, er det vigtigt at planternes holdes fri for ukrudt i vækstsæsonen og at der vandes.

Ukrudt bekæmpes mekanisk inden det får mulighed for at kaste frø.

Vanding foretages afhængigt af vejret. Vejledende antal vandinger 1. år er 13 gange i vækstsæsonen fra april til september, mest intensivt i juli og august. Vejledende antal vandinger 2. og 3. år er 7 gange. Træer skal vandes med 150 l vand pr træ pr. vanding. Hvis der er muligt, anvendes vandingssække. Buske vandes med ca. 50 l vand pr busk.

Vedligeholdelsespleje

Træer

Træerne langs Filosofgangen skal danne "tag" over stien med deres grene og "vægge" med deres stammer.

Beskæring af grene bør kun ske, hvis der er fare for at de knækker eller hvis de er til gene for vedligeholdelsen af parkens græsareal og sti.


De eksisterende træer i filosofgangen fjernes, efterhånden som de vurderes farlige for omgivelserne. De skiftes ud med tilsvarende træart (Hestetastanje str.10-12 cm), plantet og plejet som beskrevet ovenfor.

Buskplantning


Det endelige udtryk for buskplantningerne skal være naturlig og fritvoksende. Buskene skal skærme for de bagvedliggende parkerings- og beboelsesområder. Plantningerne skal fremstå tætte, men ikke som klippet hæk. De forreste rækker af buske er små og vil med tiden vokse under grenene fra de bagvedstående større buske og mindre træer.

Når plantningerne er i god vækst, foretages hvert 3.-4. år en vurdering af nødvendigheden af en evt. udtynding, hvor hele buske fjernes frem for beskæring af alle buske.

Udviklingsplan for Filosofgangen, Jonstrup

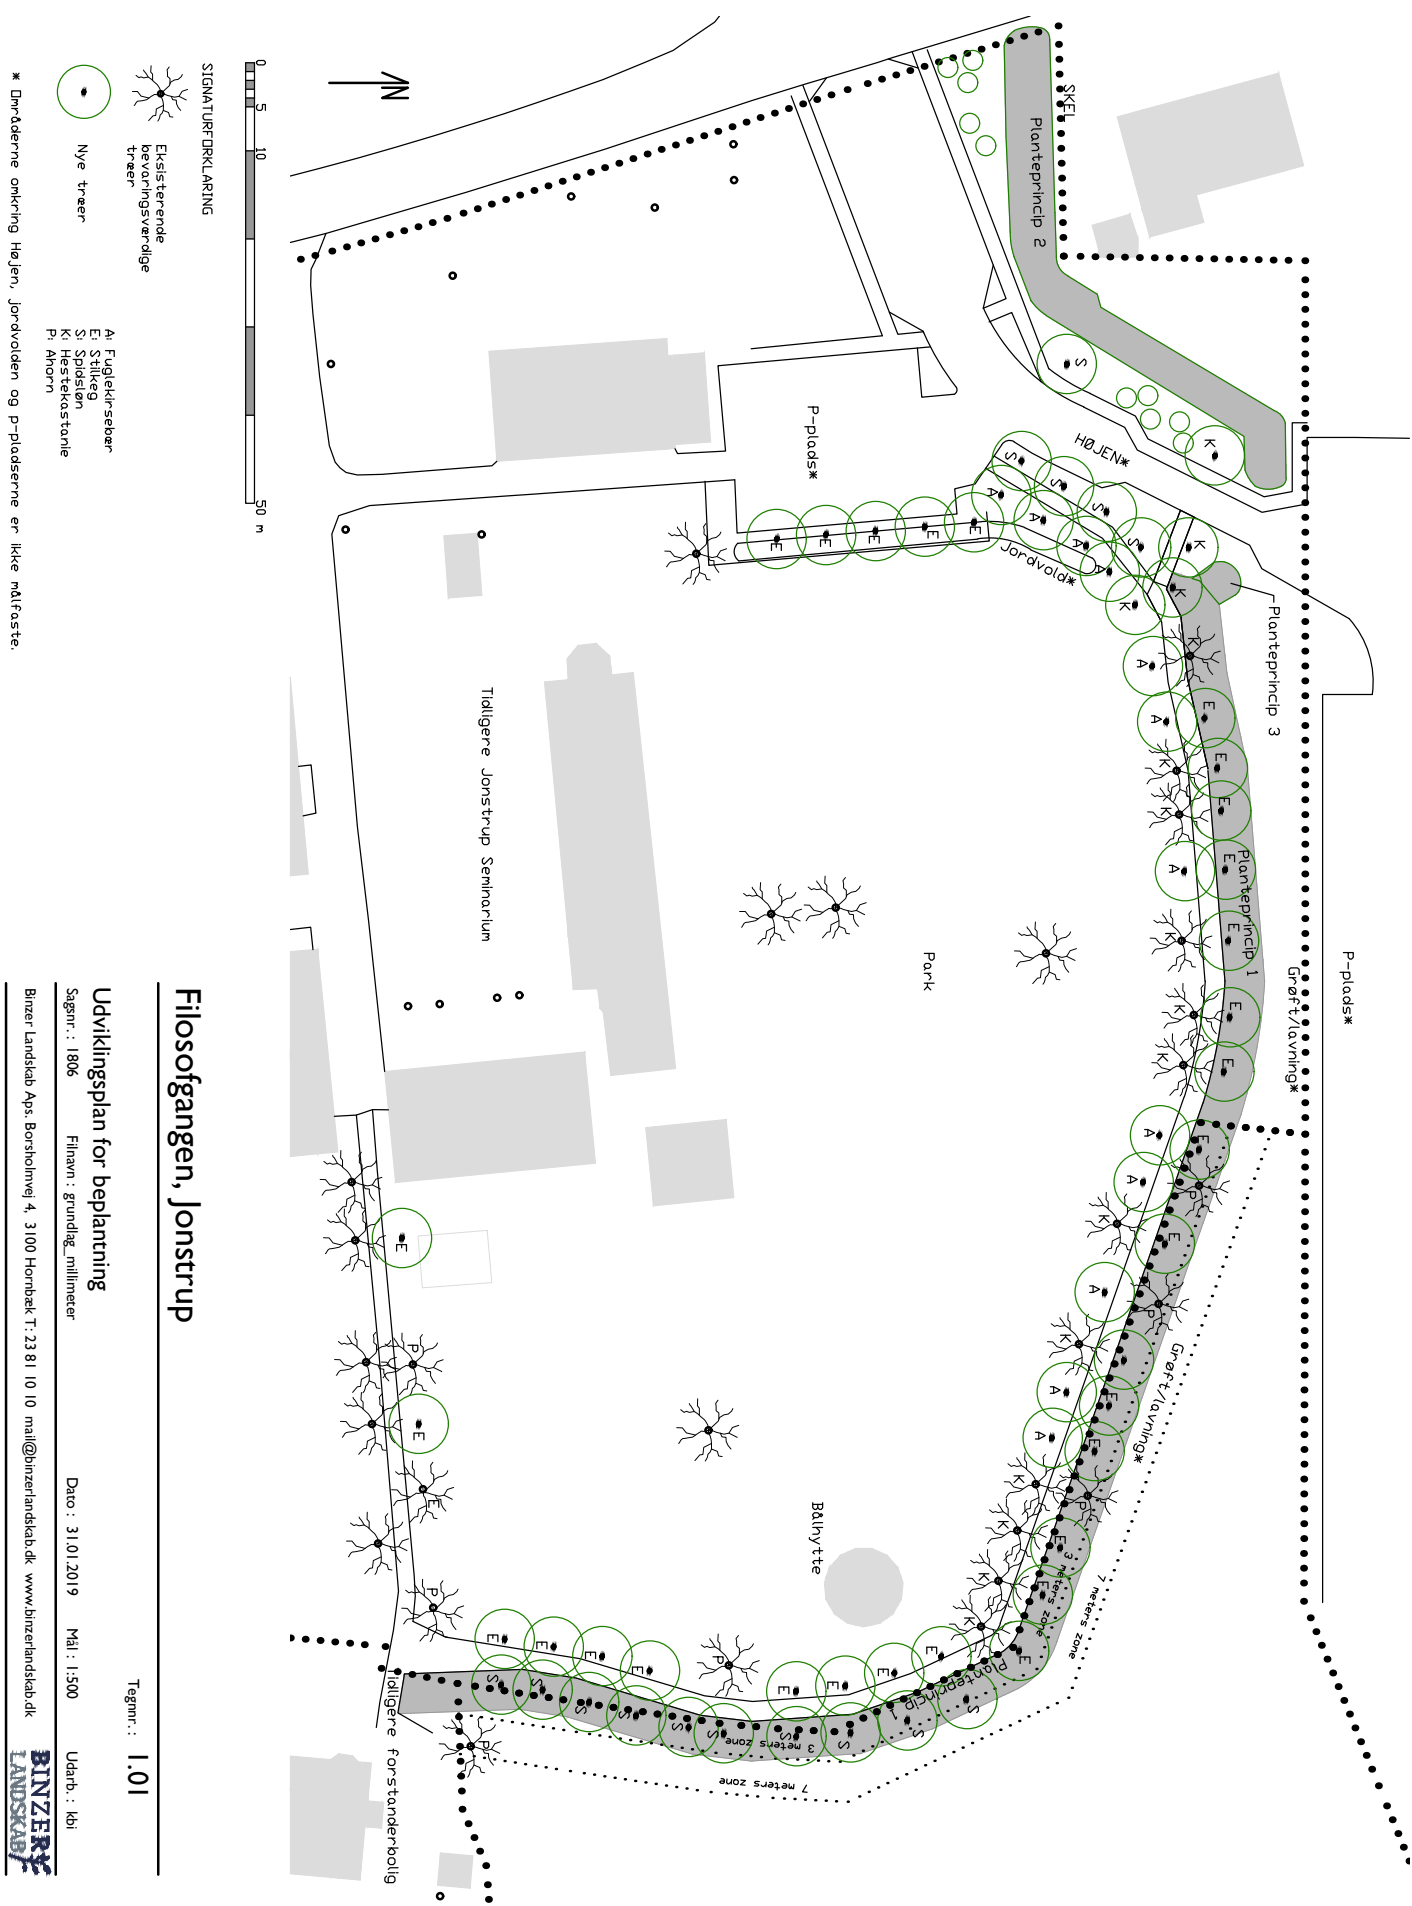

Planteplan for Filosofgangens vestdel

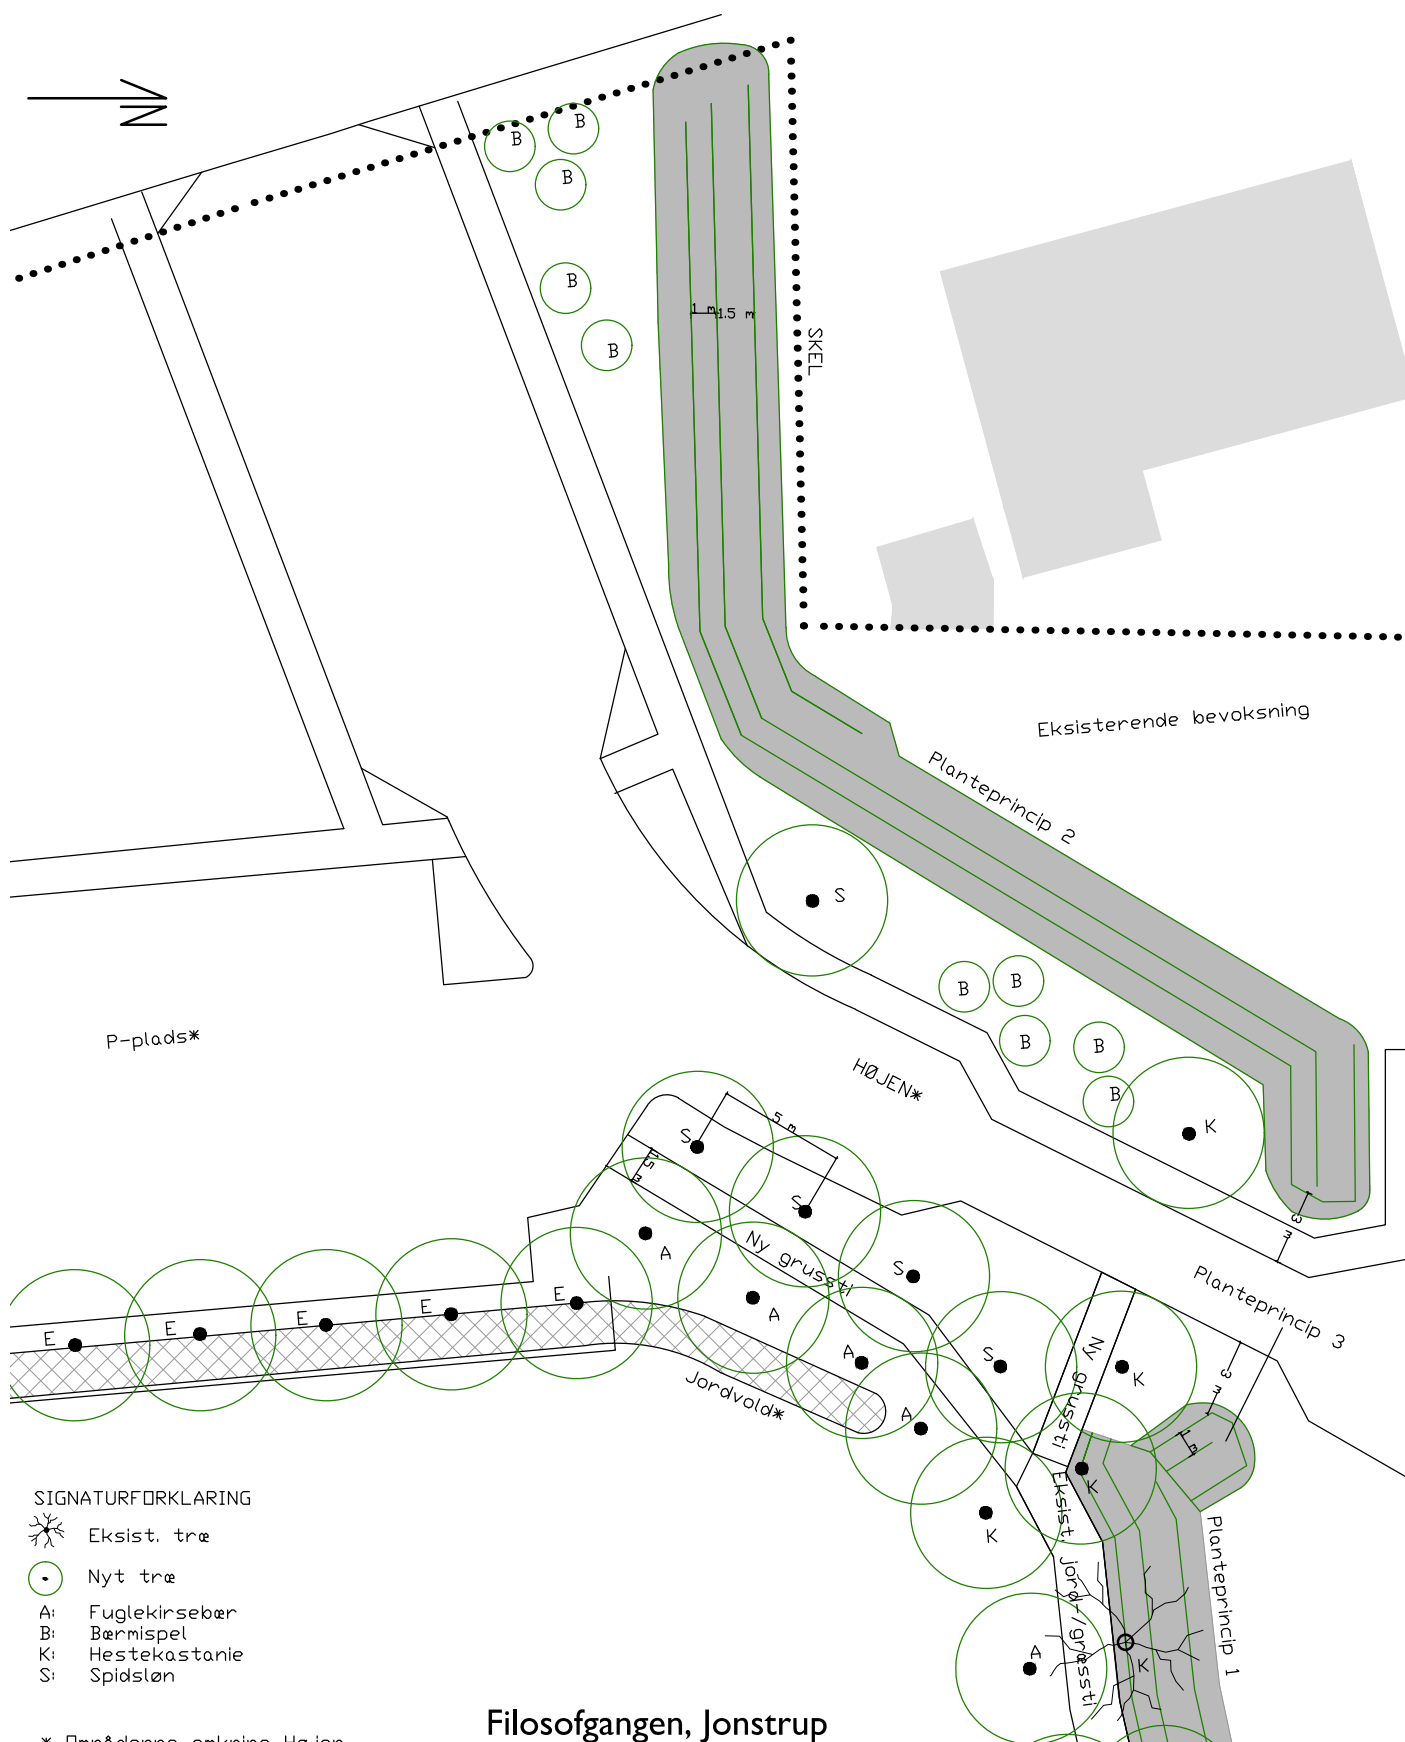

Filosofgangen, Jonstrup

Planteplan

Tegnr.: I.02

Filosofgangens vestdel

Sagsnr.: 1806

Filnavn: grundlag_millimeter

Dato: 01.2019

Mål: 1:200


Udarb.: kbi

Binzer Landskab Aps, Borsholmvej 4, 3100 Hornbæk T: 23 81 10 10 mail@binzerlandskab.dk www.binzerlandskab.dk


BINZER
LANDSKAB

Planteprincip 1-3. Filosofgangen, Jonstrup.


Planteprincip 1

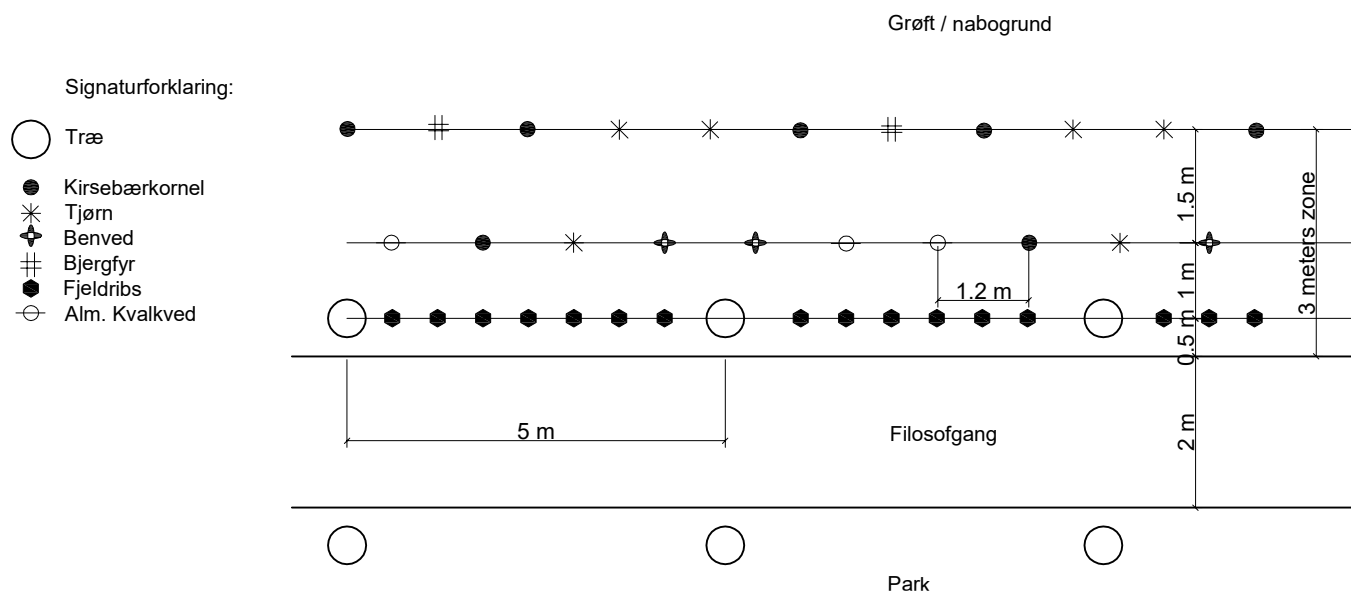

Planteprincip 2

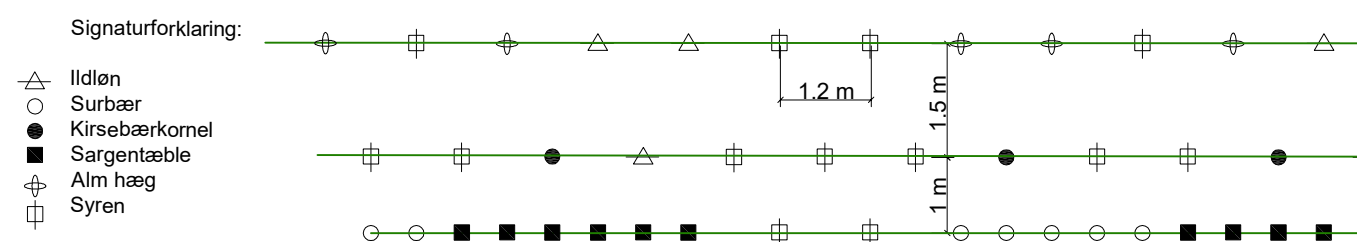

Planteprincip 3

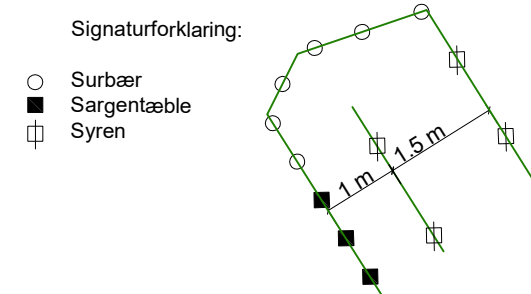

Filosofgangen, Jonstrup

Tegnr. : I.03

Planteprincip

Sagsnr. : I806

Filnavn : principsnit_træ og busk

Dato : 31.01.2019

Mål : 1:100

Udarb. : kbi

Binzer Landskab Aps. Borsholmvej 4, 3100 Hornbæk T: 23 81 10 10 mail@binzerlandskab.dk www.binzerlandskab.dk

BINZER
LANDSKAB

TRÆER	Antal	Navn	Latinsk Navn	Str.
		Fuglekirsebær	Prunus Avium	10-12cm
		Stilkeg	Quercus Robur	10-12cm
		Hestekastanje	Aesculus hippocastanum	10-12cm
		Spidsløn	Acer plantanoides 'Cleveland'	10-12cm

BUSKE			
	Ildløn	acer ginnala	lette buske
	Bærmispel	Amelanchier canadensis (syn. Lamarckii)	solitærbuske 150-175 mk
	Surbær	Aronia melanocarpa 'Aron'	lette buske
	Kirsebærkornel	Cornus mas	lette buske
	Tjørn	Crataegus monogyna	lette buske
	Benved	Euonymus europaeis	lette buske
	Sargentæble	Malus sagentii	lette buske
	Bjergfyr	Pinus mugo	mk. 30-40cm
	Alm. hæg	Prunus padus	lette buske
	Fjeldribs	Ribes alpinum 'Hemus'	lette buske
	Alm. Syren	Syringa vulgaris	lette buske
	Alm. kvalkved	viburnum opulus	lette buske