




Perimetervejen, St. 1+545 - 1+697

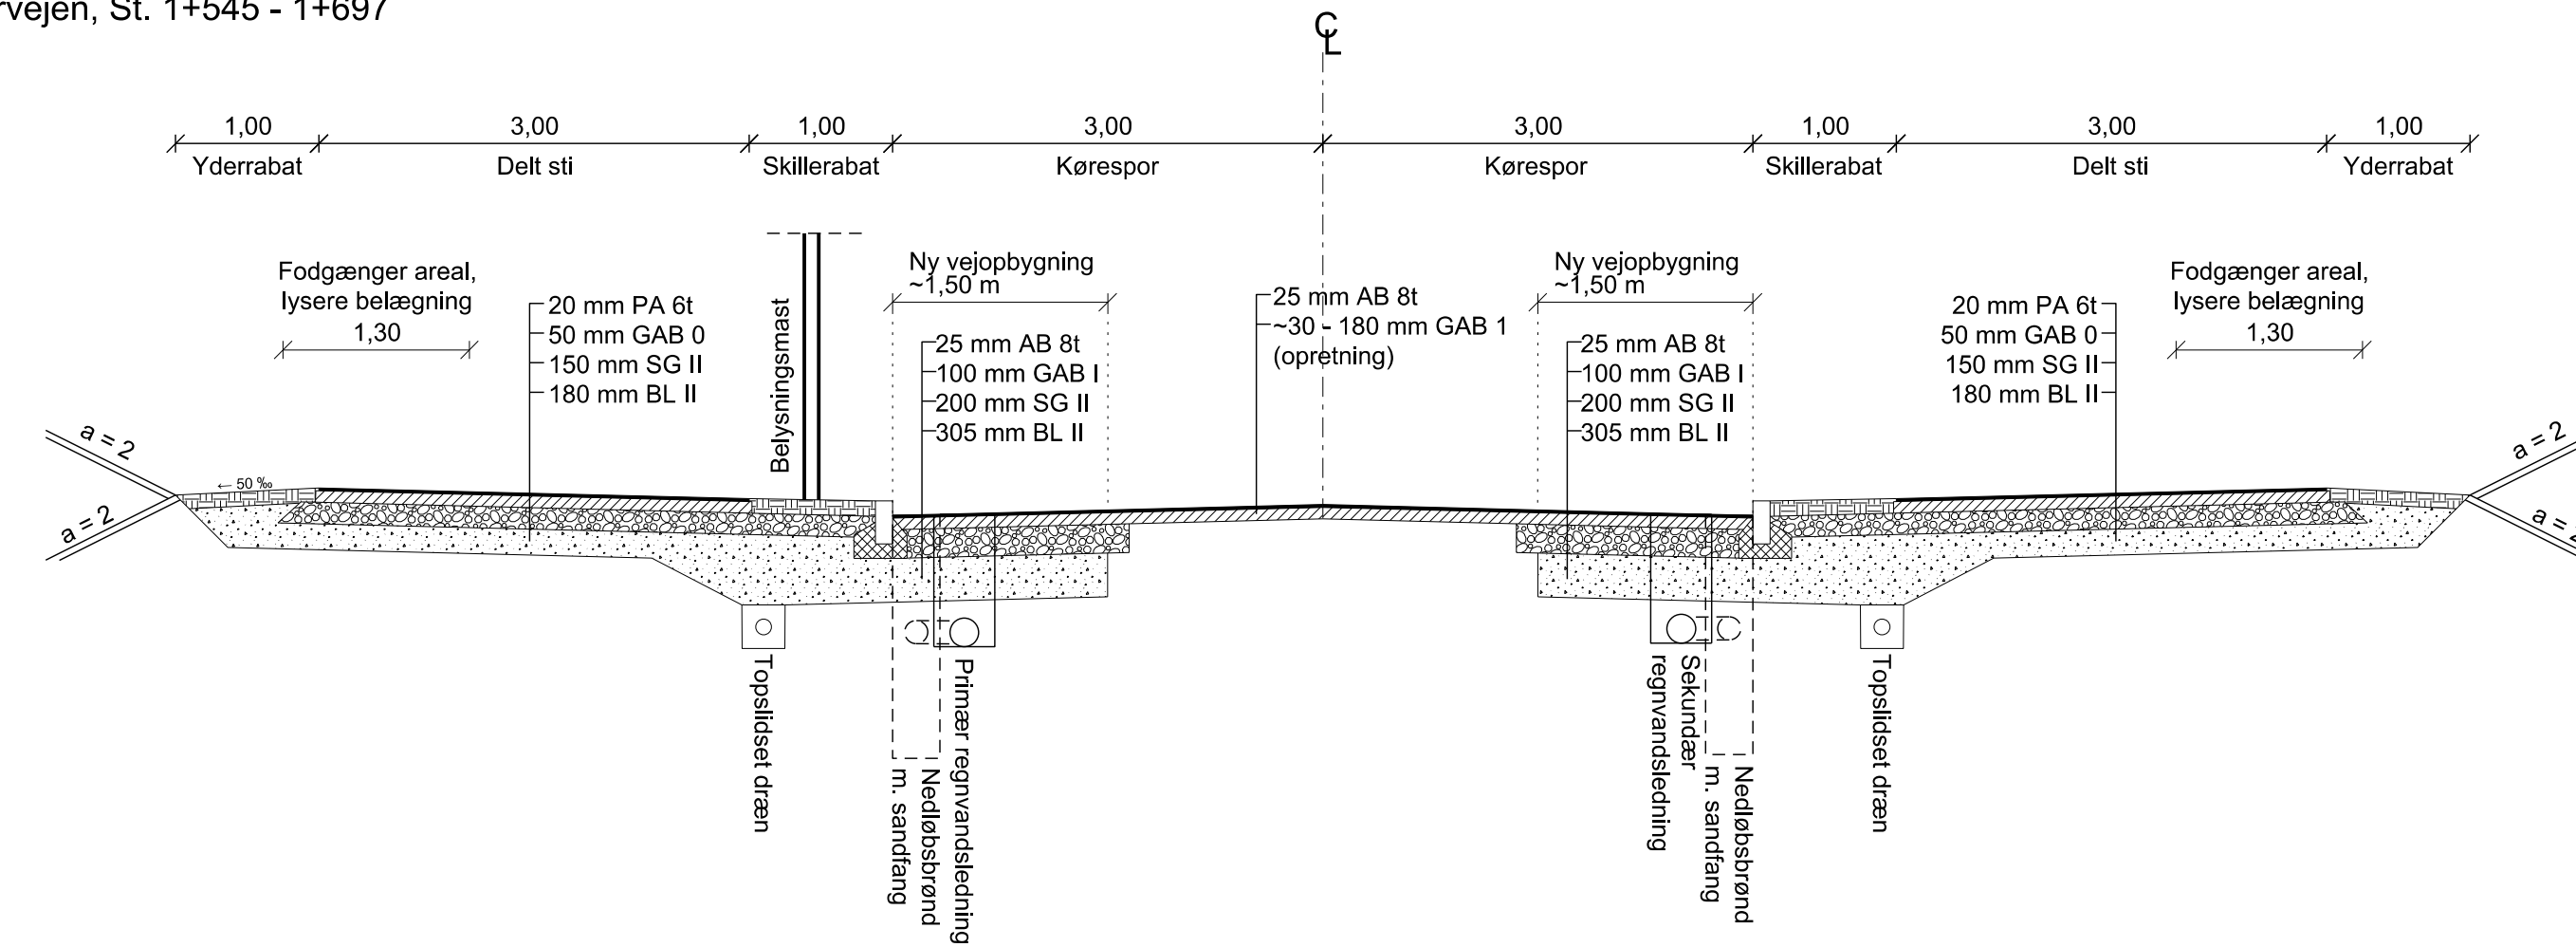


Perimetervejen, St. 1+697 - 1+985, St. 2+316 - 2+736

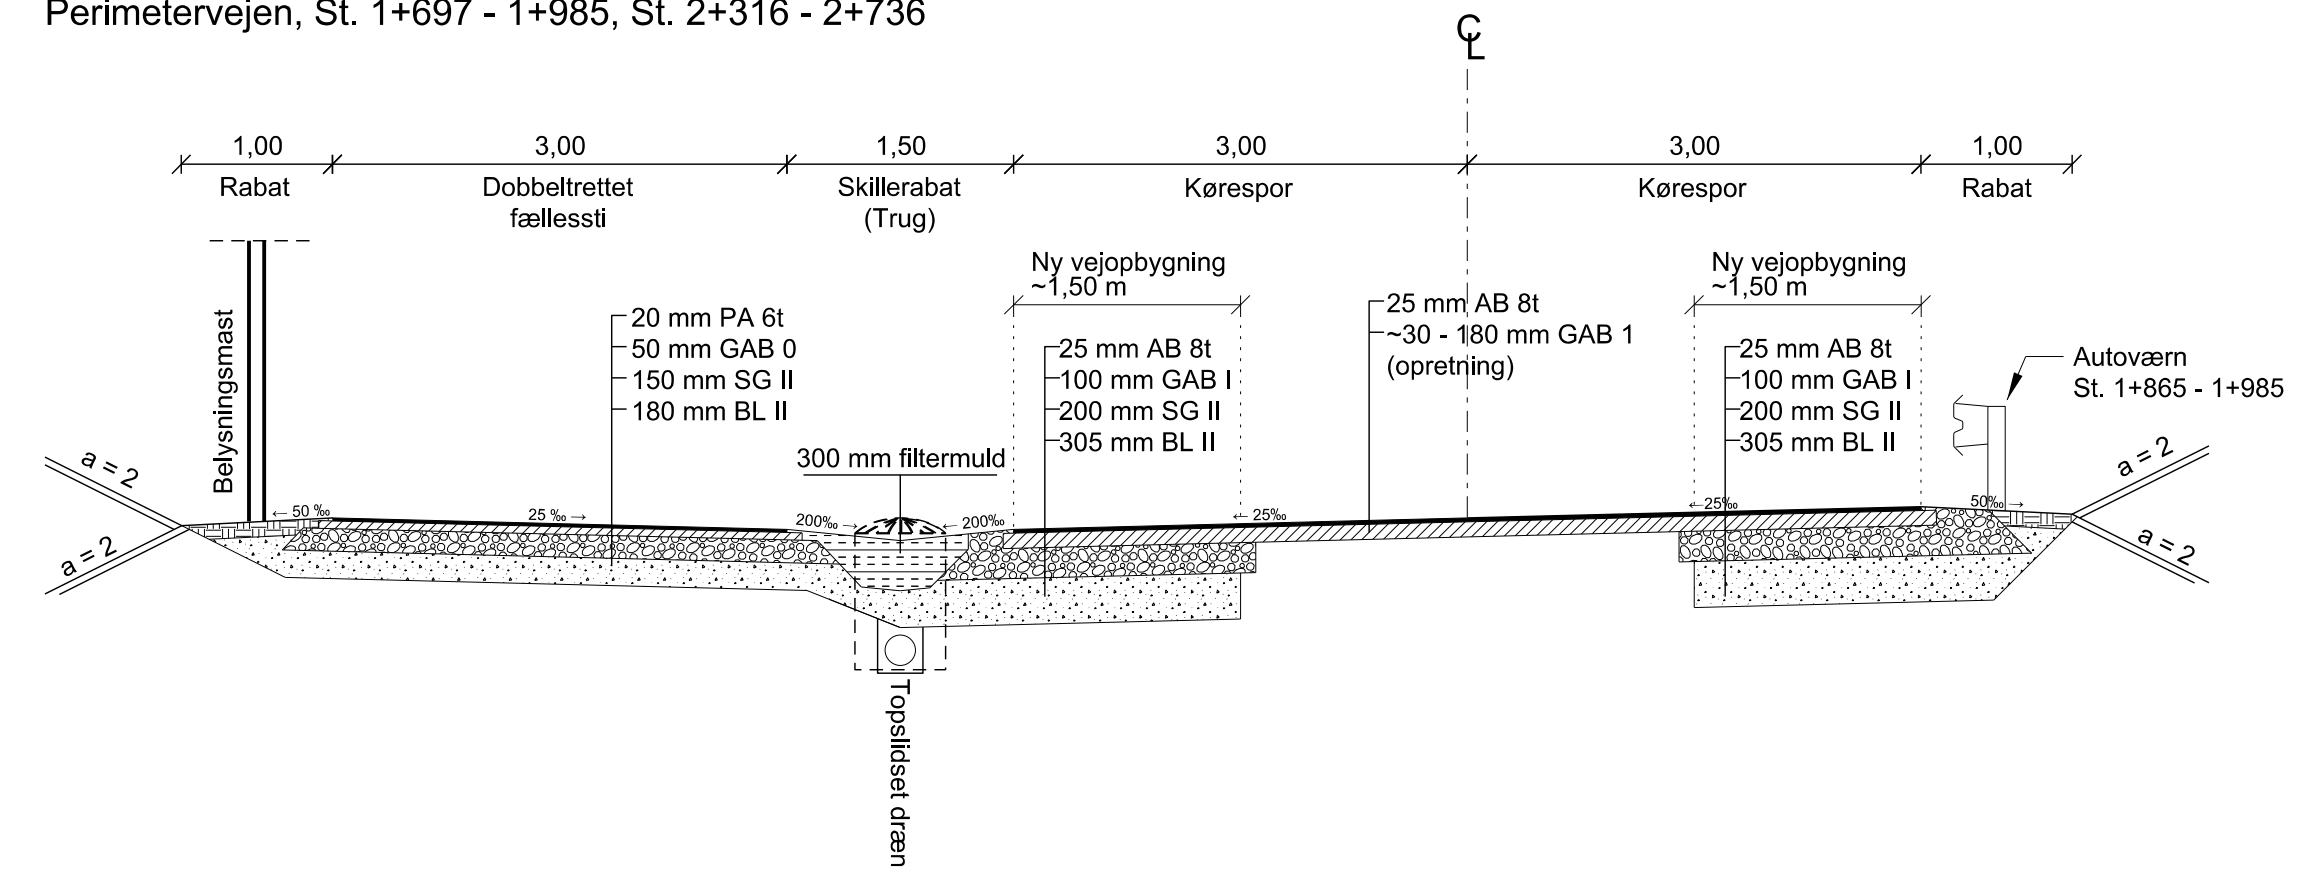

Perimetervejen, Støttepunkt st. 1+697

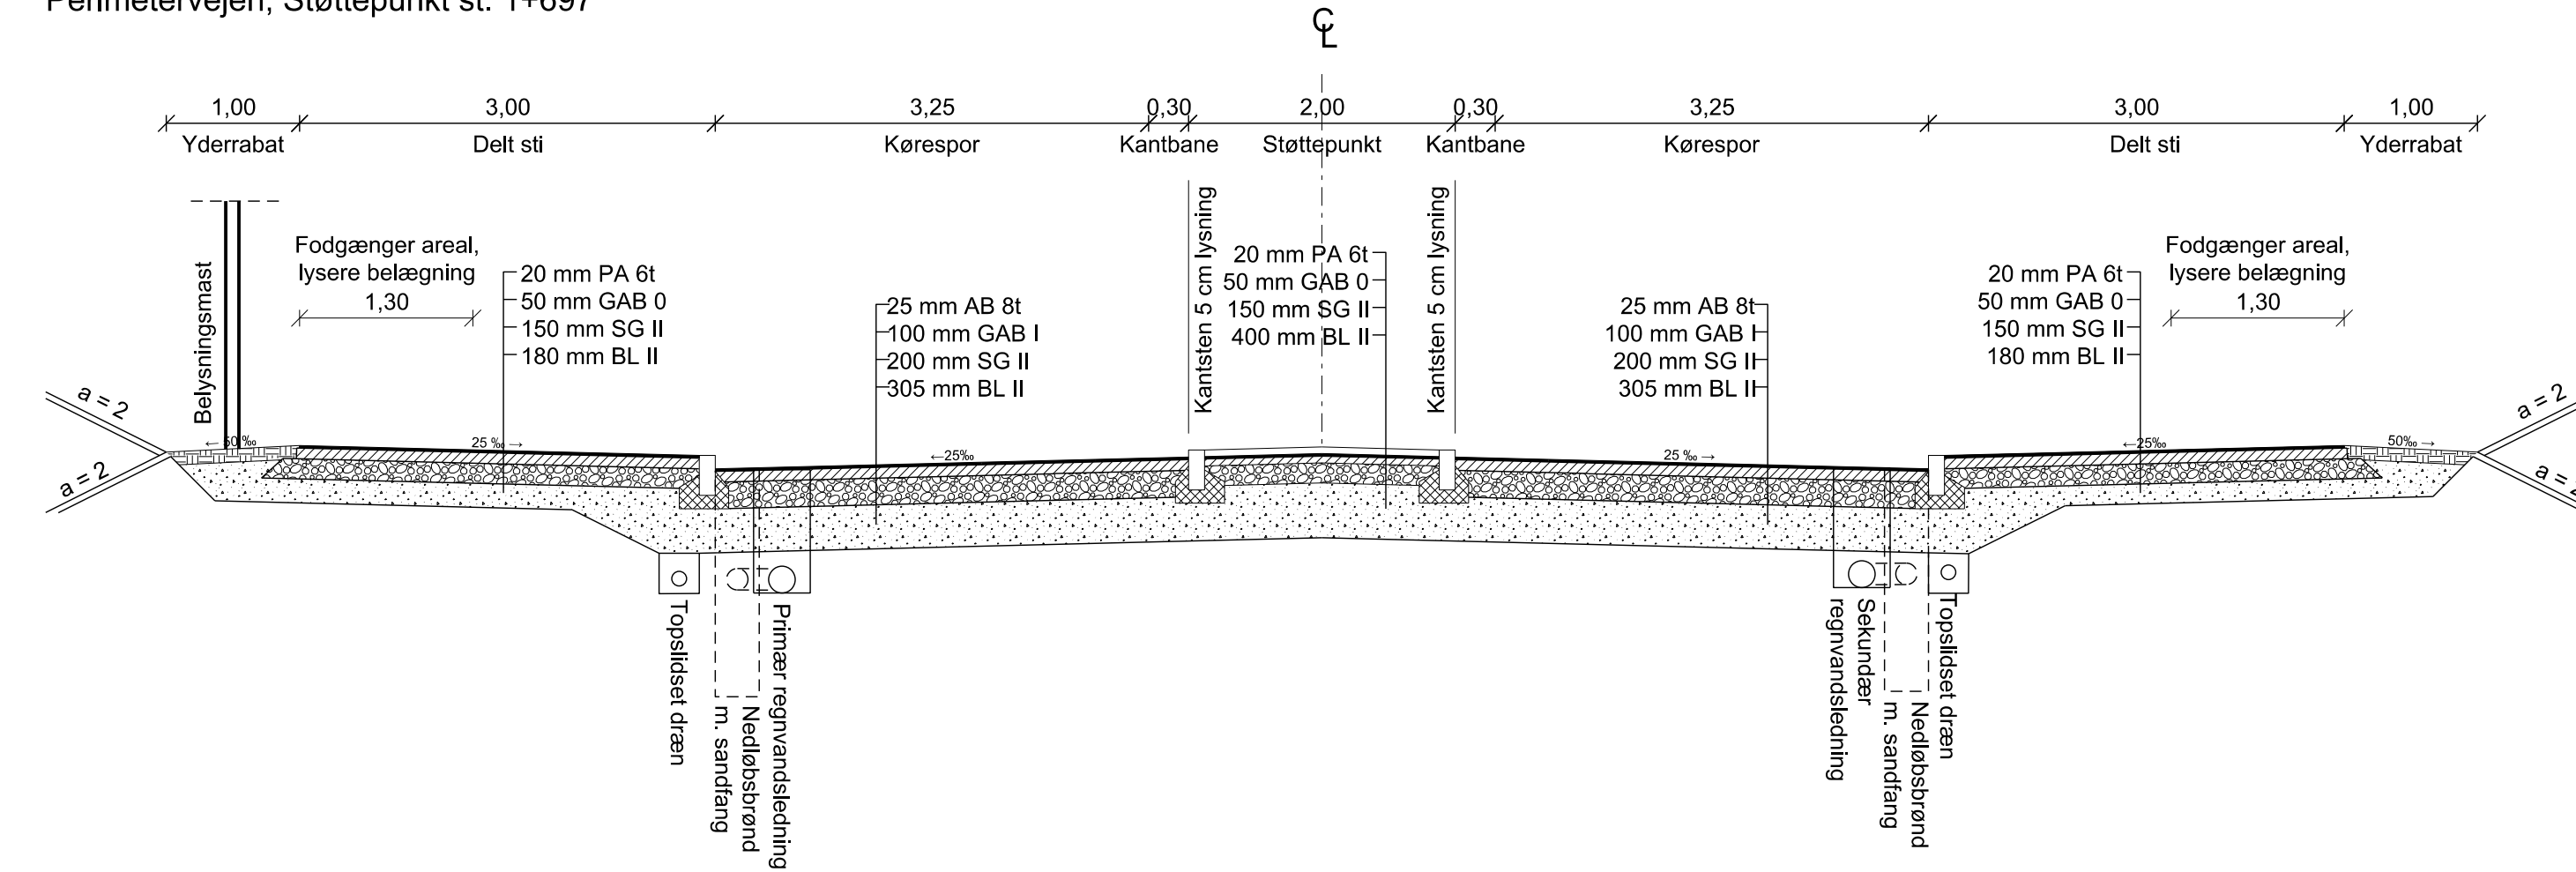

Perimetervejen, St. 1+985 - 2+243

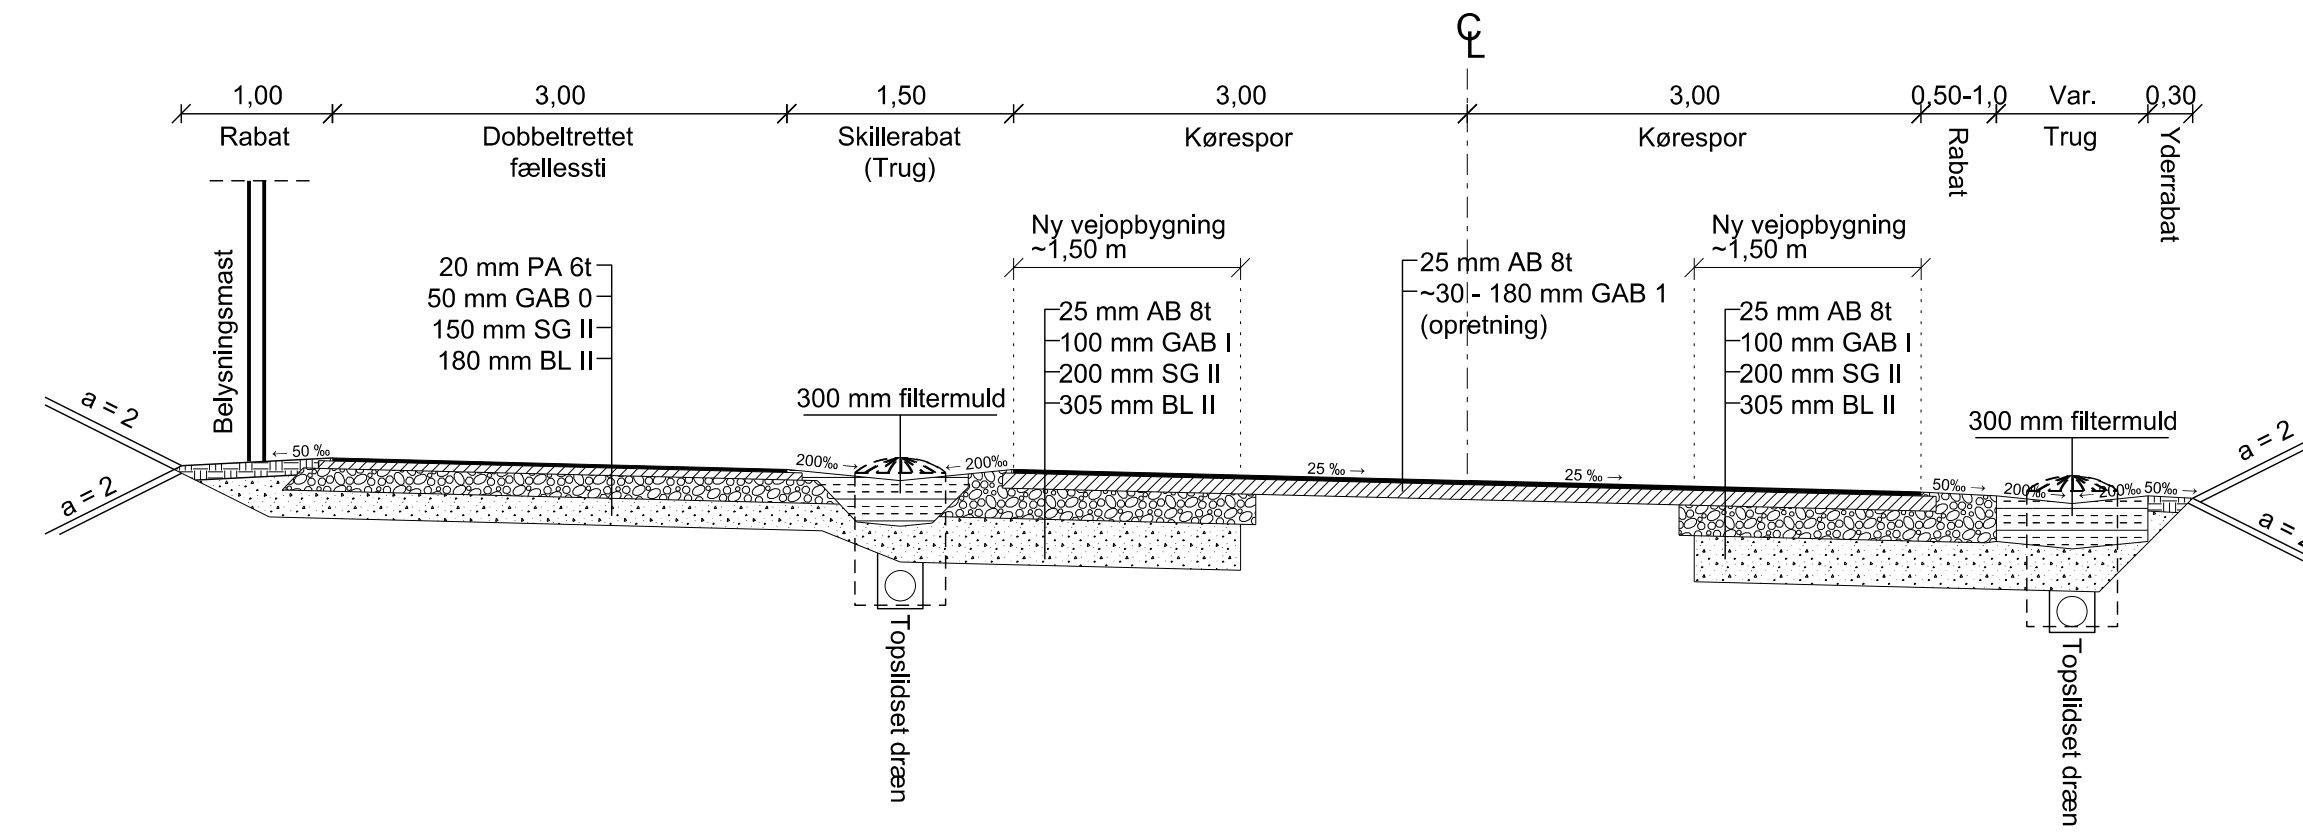

NOTE:

Koter er relative.
Ubenævnte mål er i m.

RO_3_341

FORELØBIGT TRYK 2019.03.20

Udgave	Betegnelse/Revision	Dato	Udført	Kontrol	Godkendt
Sag:	Byggemodning, Sydlejren Flyvestation Værløse	Sag nr.:	226871		
Emne:	Tværsnit, 1 af 2 Perimetervej	Dato:	2018.10.12		
		Tegn nr.:			Rev.:

RO_3_341

Cad File: RO_3_341.Dgn Udf.: GRY/RSK Kont.: PMA Godk.: KBV Mål: 1:50 1050x297

NIRAS ■ NIRAS A/S
Sortemosevej 19
3450 Allerød
Telefon 4810 4200
E-mail niras@niras.dk

COBE □ COBE
Trangravsvej 6
1436 København K
Telefon 3254 4300
E-mail cobe@cobe.dk